



Bureau d'études VRD  
1, Rue de la Briaudière - 37510 BALLAN-MIRE  
TÉL. / Fax : 02 47 53 95 15

Ville d'ESVRES-SUR-INDRE

Réalisation d'un réseau d'eau potable  
et d'une tranchée technique  
destinés à l'alimentation  
du futur lotissement de VARIDAINE.

**Maître d'ouvrage**

**Ville d'Esvres-sur-Indre**


**Maître d'œuvre**

Bureau d'études VRD  
**Cahier de Route**

**Montant des travaux :** 45 000,00 € H.T.

**Descriptif des travaux :** **Réalisation d'un réseau d'eau potable et d'une tranchée technique destinés à l'alimentation du futur lotissement de VARIDAINE**

- Démolition des revêtements de surfaces,
- Terrassements de tranchées suivant les coupes et l'évacuation à la décharge,
- Fourniture et mise en œuvre de sable de pose et de protection,
- Mise en place de grillage avertisseur,
- Fourniture et pose d'une conduite d'eau potable en PVC Ø 121.40/140 16 bars, 415 ml,
- Raccordement sur la conduite existante et la réalisation des antennes,
- Pose d'un fourreau Ø 63 janolène et d'une câblette de terre pour éclairage public,
- Pose de 5 fourreaux 42/45 France TELECOM
- Fourniture et pose de chambres L3T,
- Fourniture et pose de fourreaux TPC Ø 160 et Ø 110 pour extension future,
- Le remblaiement des tranchées :
  - ✓ Sous chaussée,
  - ✓ Sous accotements.

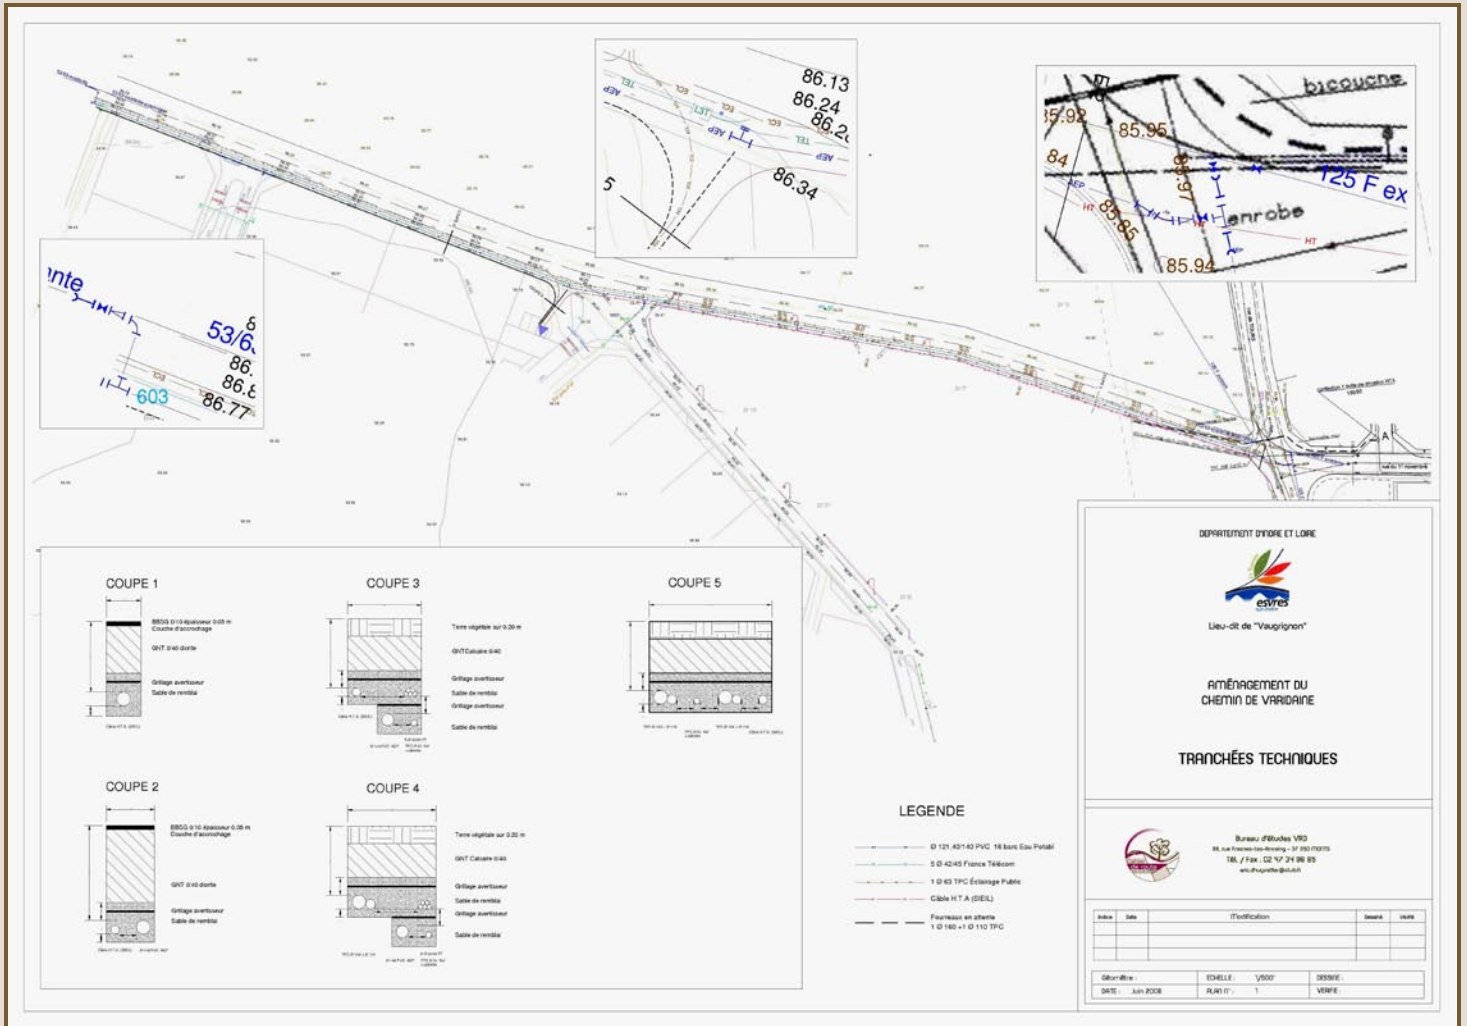

**Plan concernant la réalisation d'un réseau d'eau potable et d'une tranchée technique destinés à l'alimentation du futur lotissement de VARIDAINE**

**Démarrage des travaux : Août 2008**

**État du chantier : Réceptionné**